



PLANZEICHEN

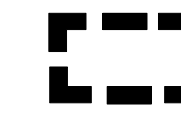

aufgehobene räumliche Teil-Geltungsbereiche des Bebauungsplans (§ 9 Abs. 7 BauGB)
-> nach Rechtskraft: Außenbereich nach § 35 BauGB

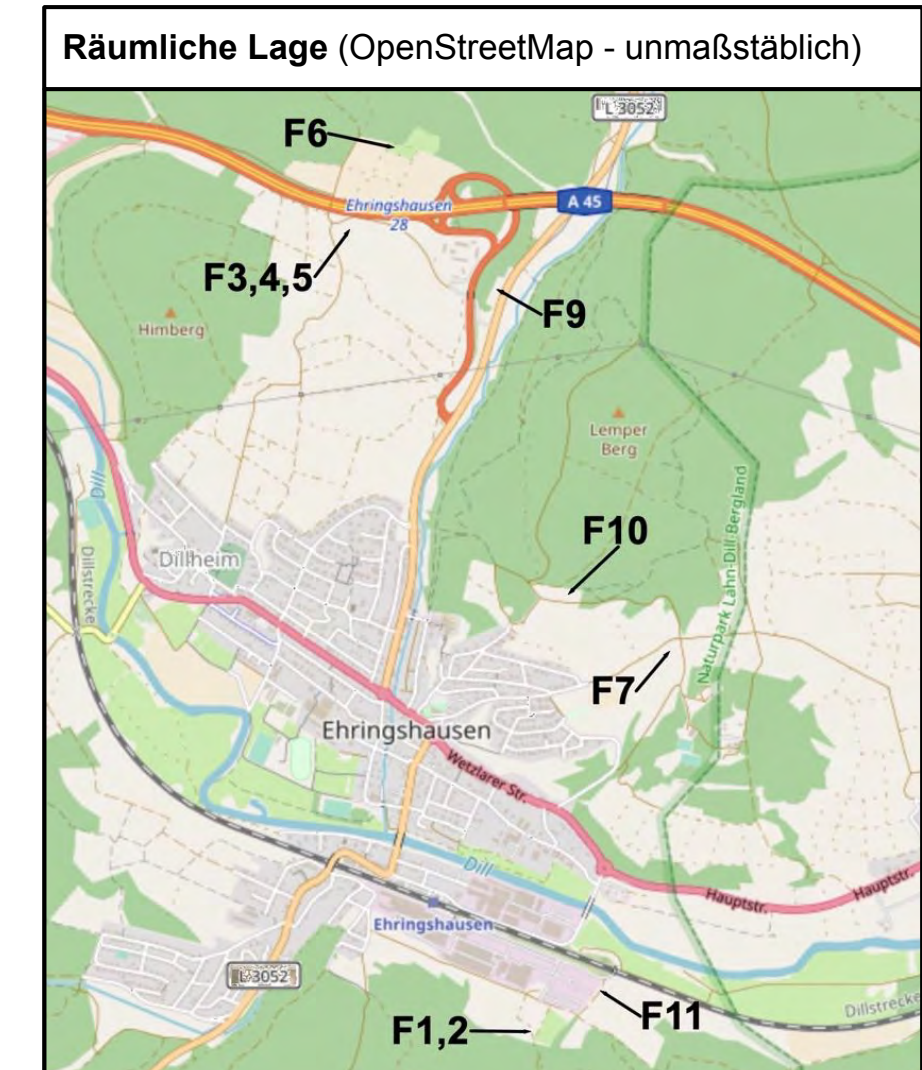

Gemeinde Ehringshausen



Bebauungsplan Nr. 13 / 1. Änderung „Vorm Kreuz, Unterm Haingraben, Oberm Weg“

Planungsstand: 04/2023

bearb.: M. Hausmann, Dipl.-Ing | gez.: Schweinfest | gepr.: M. Hausmann, Dipl.-Ing

Datei: BPLNr13_1Aend_Planurkunde.vwx

Plangröße: 0,4 qm

Groß & Hausmann
Umweltplanung und Städtebau



Bahnhofsweg 22
35096 Weimar (Lahn)
FON 06426/92076 * FAX 06426/92077
http://www.grosshausmann.de
info@grosshausmann.de

Maßstab 1 : 1000

Hinweis: Dieser Plan enthält rechtlich geschützte Informationen