


BEDAUUNGSPLAN OT: EHRINGSHAUSEN NR. 4 a

-"Lilienweg, Dahlienweg, Fliederweg"-

M. 1 : 1000

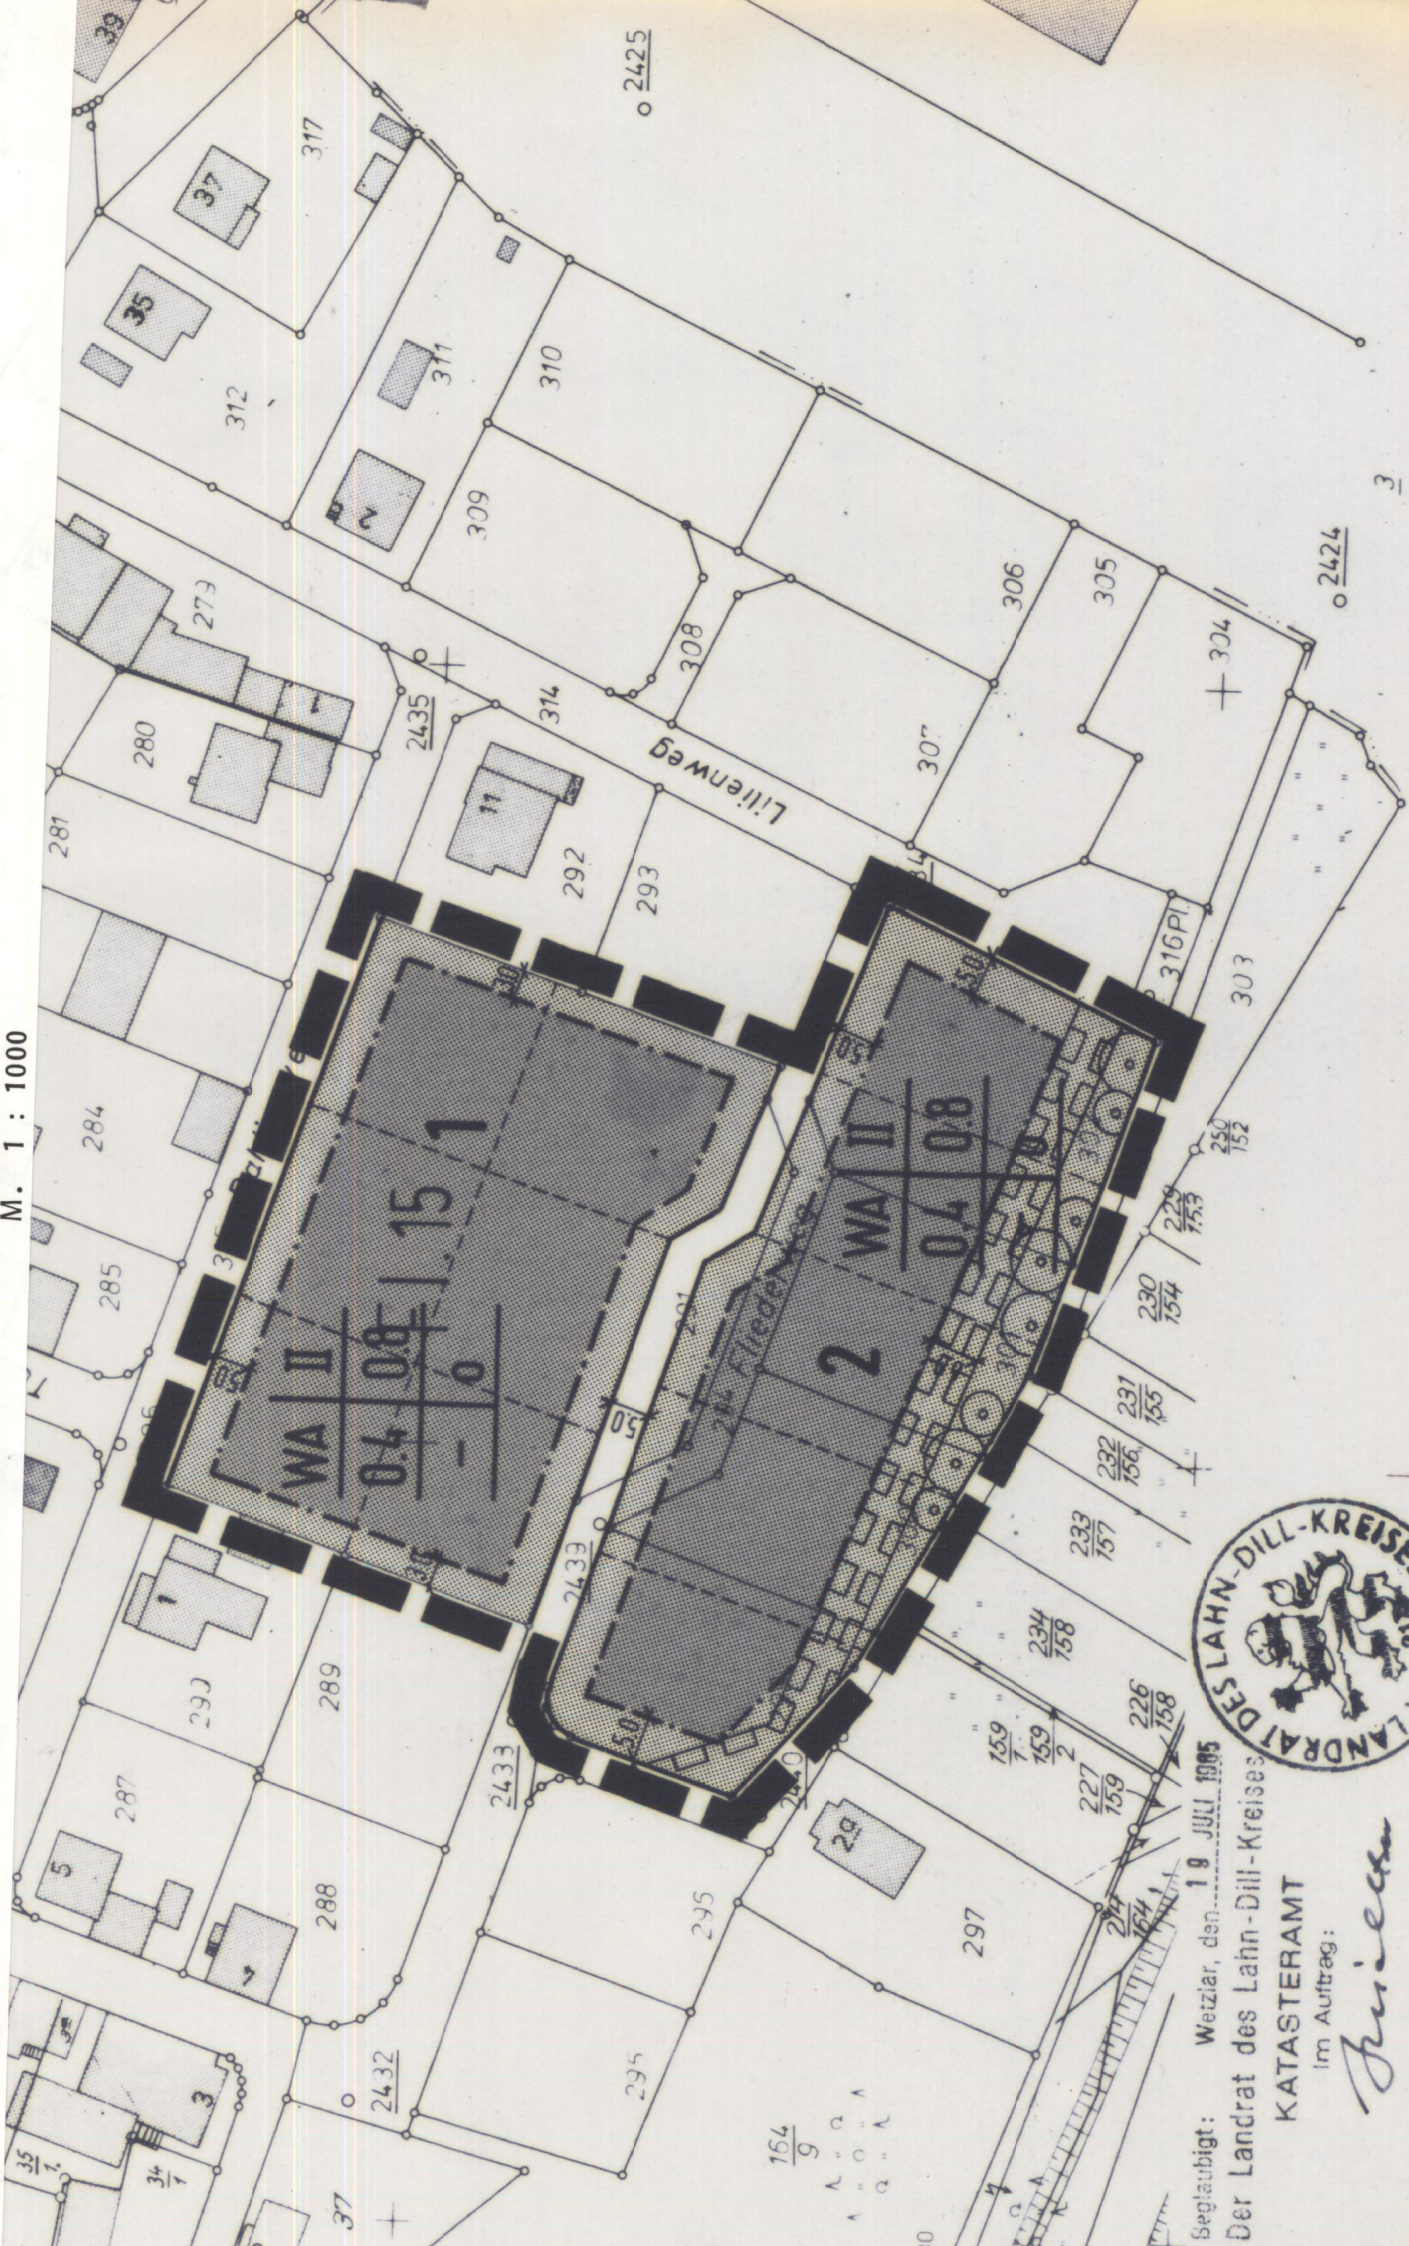

Seglaubigt: Weizlar, den 19 JULI 1995
 Der Landrat des Lahn-Dill-Kreises
 KATASTERAMT
 im Auftrag:

W. Weizlar

164
 9