



DARSTELLUNG ALT

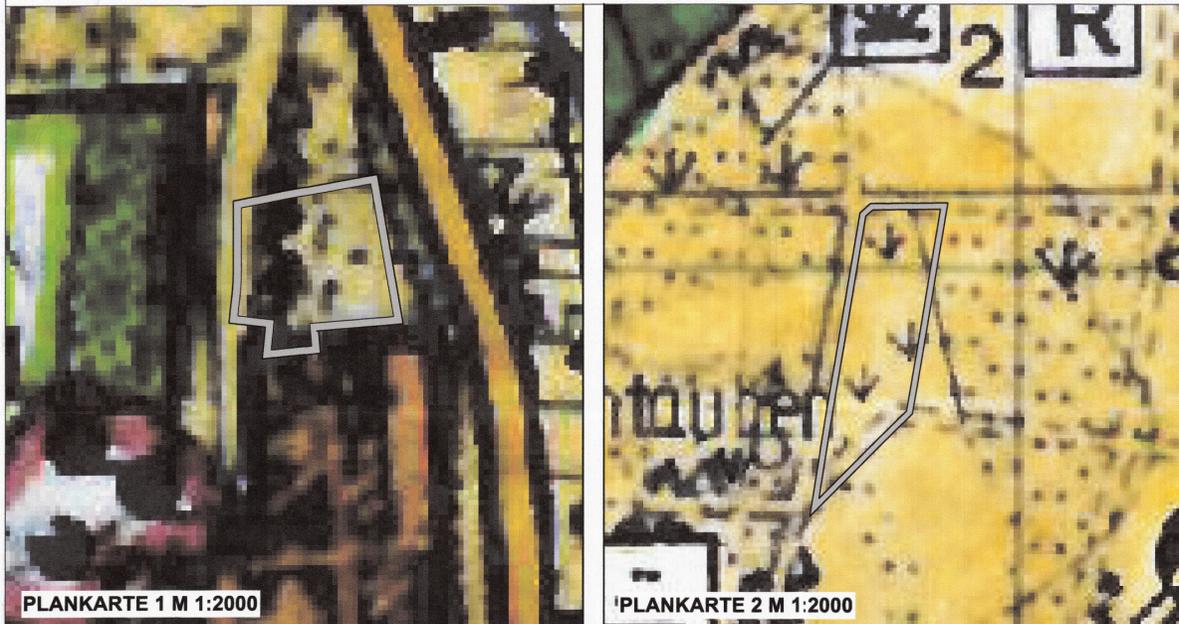


LEGENDE

- M Mischbaufläche § 5(2)1 BauGB
- Landwirtschaftsfläche § 5(2)9a BauGB
- Grenze des Änderungsbereiches

ÜBERSICHTSKARTE

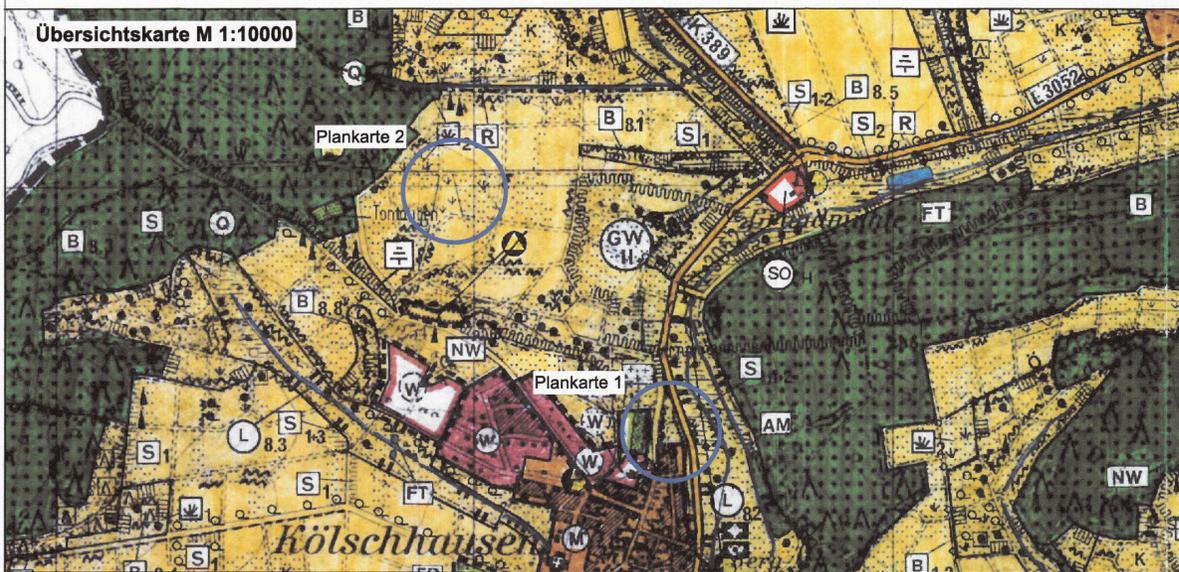

DARSTELLUNG NEU

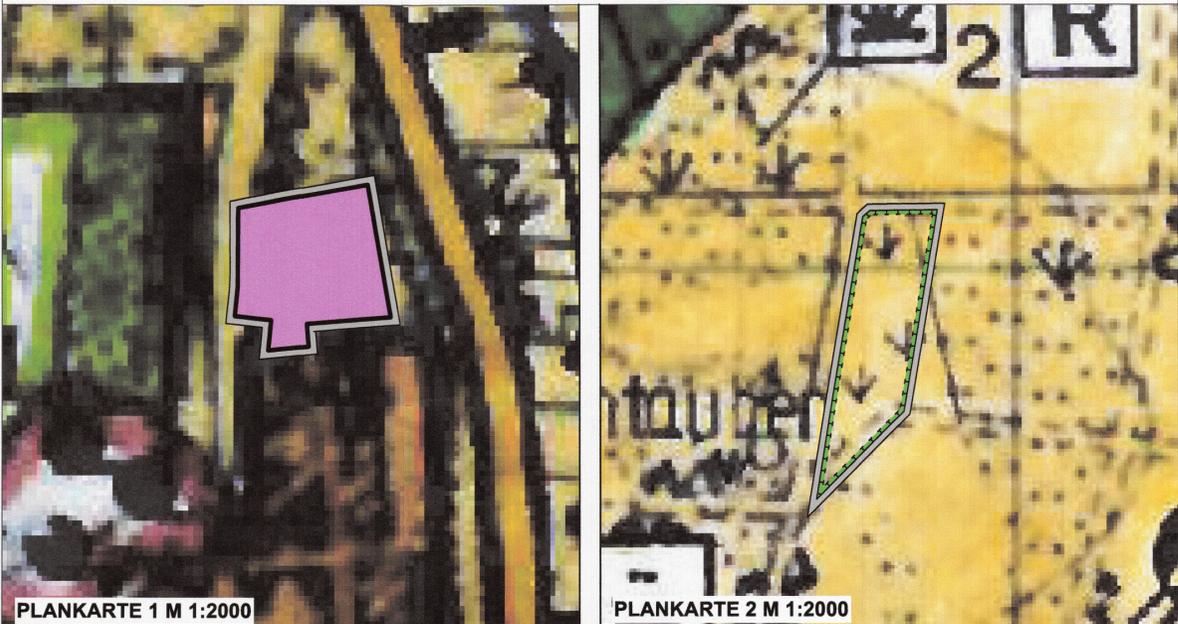

LEGENDE

- Gemeinbedarfsfläche § 5(2)1 BauGB hier: Feuerwehr
- Fläche für Maßnahmen zum Schutz, zur Pflege und zur Entwicklung von Boden, Natur und Landschaft § 5(2)10 BauGB
- Grenze des Änderungsbereiches

Genehmigt
mit Vfg. vom 10.12.2024
Gießen, den 10.12.2024
Regierungspräsidium
im Auftrag
[Signature]

VERFAHRENSVERMERKE

VERFAHRENSVERMERKE:
Entwurfsoffenlage vom 15.04.2024 bis 17.05.2024
Feststellungsbeschluss gemäß § 5 BauGB 19.09.2024
AUSFERTIGUNGSVERMERK:
Es wird bestätigt, dass der Inhalt der Flächennutzungsplanänderung mit den hierzu ergangenen Beschlüssen der Gemeindevertretung übereinstimmt und dass die für die Rechtswirksamkeit maßgebenden Verfahrensvorschriften eingehalten worden sind.
Ehringshausen, den 07.11.2024 *[Signature]*
(Bürgermeister)

GENEHMIGUNGSVERMERK:
Gießen, den _____
(Regierungspräsidium)
WIRKSAMWERDEN:
Bekanntmachung der Genehmigung gemäß § 6 Abs. 5 BauGB
im Mitteilungsblatt der Gemeinde Ehringshausen am 09.01.2025
Ehringshausen, den 22.01.2025 *[Signature]*
(Bürgermeister)

Gemeinde Ehringshausen OT Kölschhausen
Flächennutzungsplanänderung im Bereich "Am Mühlrain" N

Planverfasser:
KUBUS planung
Altenberger Str. 5
35576 Wetzlar
Tel. (064 41) 94 85-0

KUBUS

Maßstab: 1 : 2000	Planstand: Entwurf zur Beschlussfassung	Format: 420 / 594 mm	Plandatum: 26.08.2024
		Projektnummer: 2.80-35630-15	