

BEBAUUNGSPLAN NR. 4

-VERBINDLICHER BAULEITPLAN-

der Gemeinde

BREITENBACH

Kreis Wetzlar Reg.-Bez. Darmstadt
für das Gebiet: "IN DER PITZ"

BEARBEITET: WETZLAR DEN 24. Juli 1969
KREISBAUAMT




AUFGESTELLT DURCH DIE GEMEINDEVERTRETUNG AM 18. Okt. 1969
IM ENTWURF AUSGELEGT IN DER ZEIT VOM 11. 11. 19 BIS 11. 12. 1969



WEGEN VERSCHIEDENER BEDENKEN UND ANREGUNGEN ABGEÄNDERT UND NEU
AUFGESTELLT DURCH DIE GEMEINDEVERTRETUNG AM 19. 1. 1970
ERNEUT AUSGELEGT IN DER ZEIT VOM 19. 1. 1970 BIS 19. 1. 1970

BÜRGERMEISTER BEIGEORDNETER
ALS SATZUNG BESCHLOSSEN DURCH DIE GEMEINDEVERTRETUNG AM 24. 1. 1970

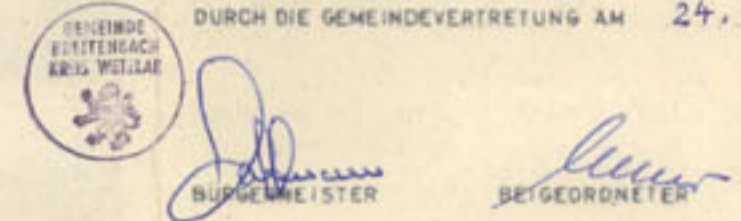

GENEHMIGT: **Genehmigt**



GENEHMIGUNG VOM 19. Mai 1970
DURCH AUSHANG VON KUNDEBLATT BEKANNTGEGEBEN
GENEHMIGTEN BEBAUUNGSPLAN DEMSS § 12 B BAU G UND
§ 5 ABS 4 HGO ÖFFENTLICH AUSGELEGT IN DER ZEIT
VOM 7. Juli 1970 BIS 7. August 1970
RECHTSKRÄFTIG AB 8. August 1970




FESTSETZUNGEN

- GRENZE DES RÄUMLICHEN GELTUNGSBEREICHS
- ÜBERBAUBARE GRUNDSTÜCKSFLÄCHEN
- BAUGRENZE
- NICHT ÜBERBAUBARE GRUNDSTÜCKSFLÄCHEN
- FIRSTRICHTUNG DER HAUPTGEBÄUDE
- DACHFARBE: DUNKEL, NICHT ZEMENTGRAU
- VERKEHRSFLÄCHEN

ART UND MASS DER BAULICHEN NUTZUNG

- MD** = DORFGEBIET
GRZ = GRUNDFLÄCHENZAHL
GFZ = GESCHOSSFLÄCHENZAHL
II = ZAHL DER VOLLGESCHOSSE ALS HÖCHSTGRENZE
O = OFFENE BAUWEISE

HINWEIS

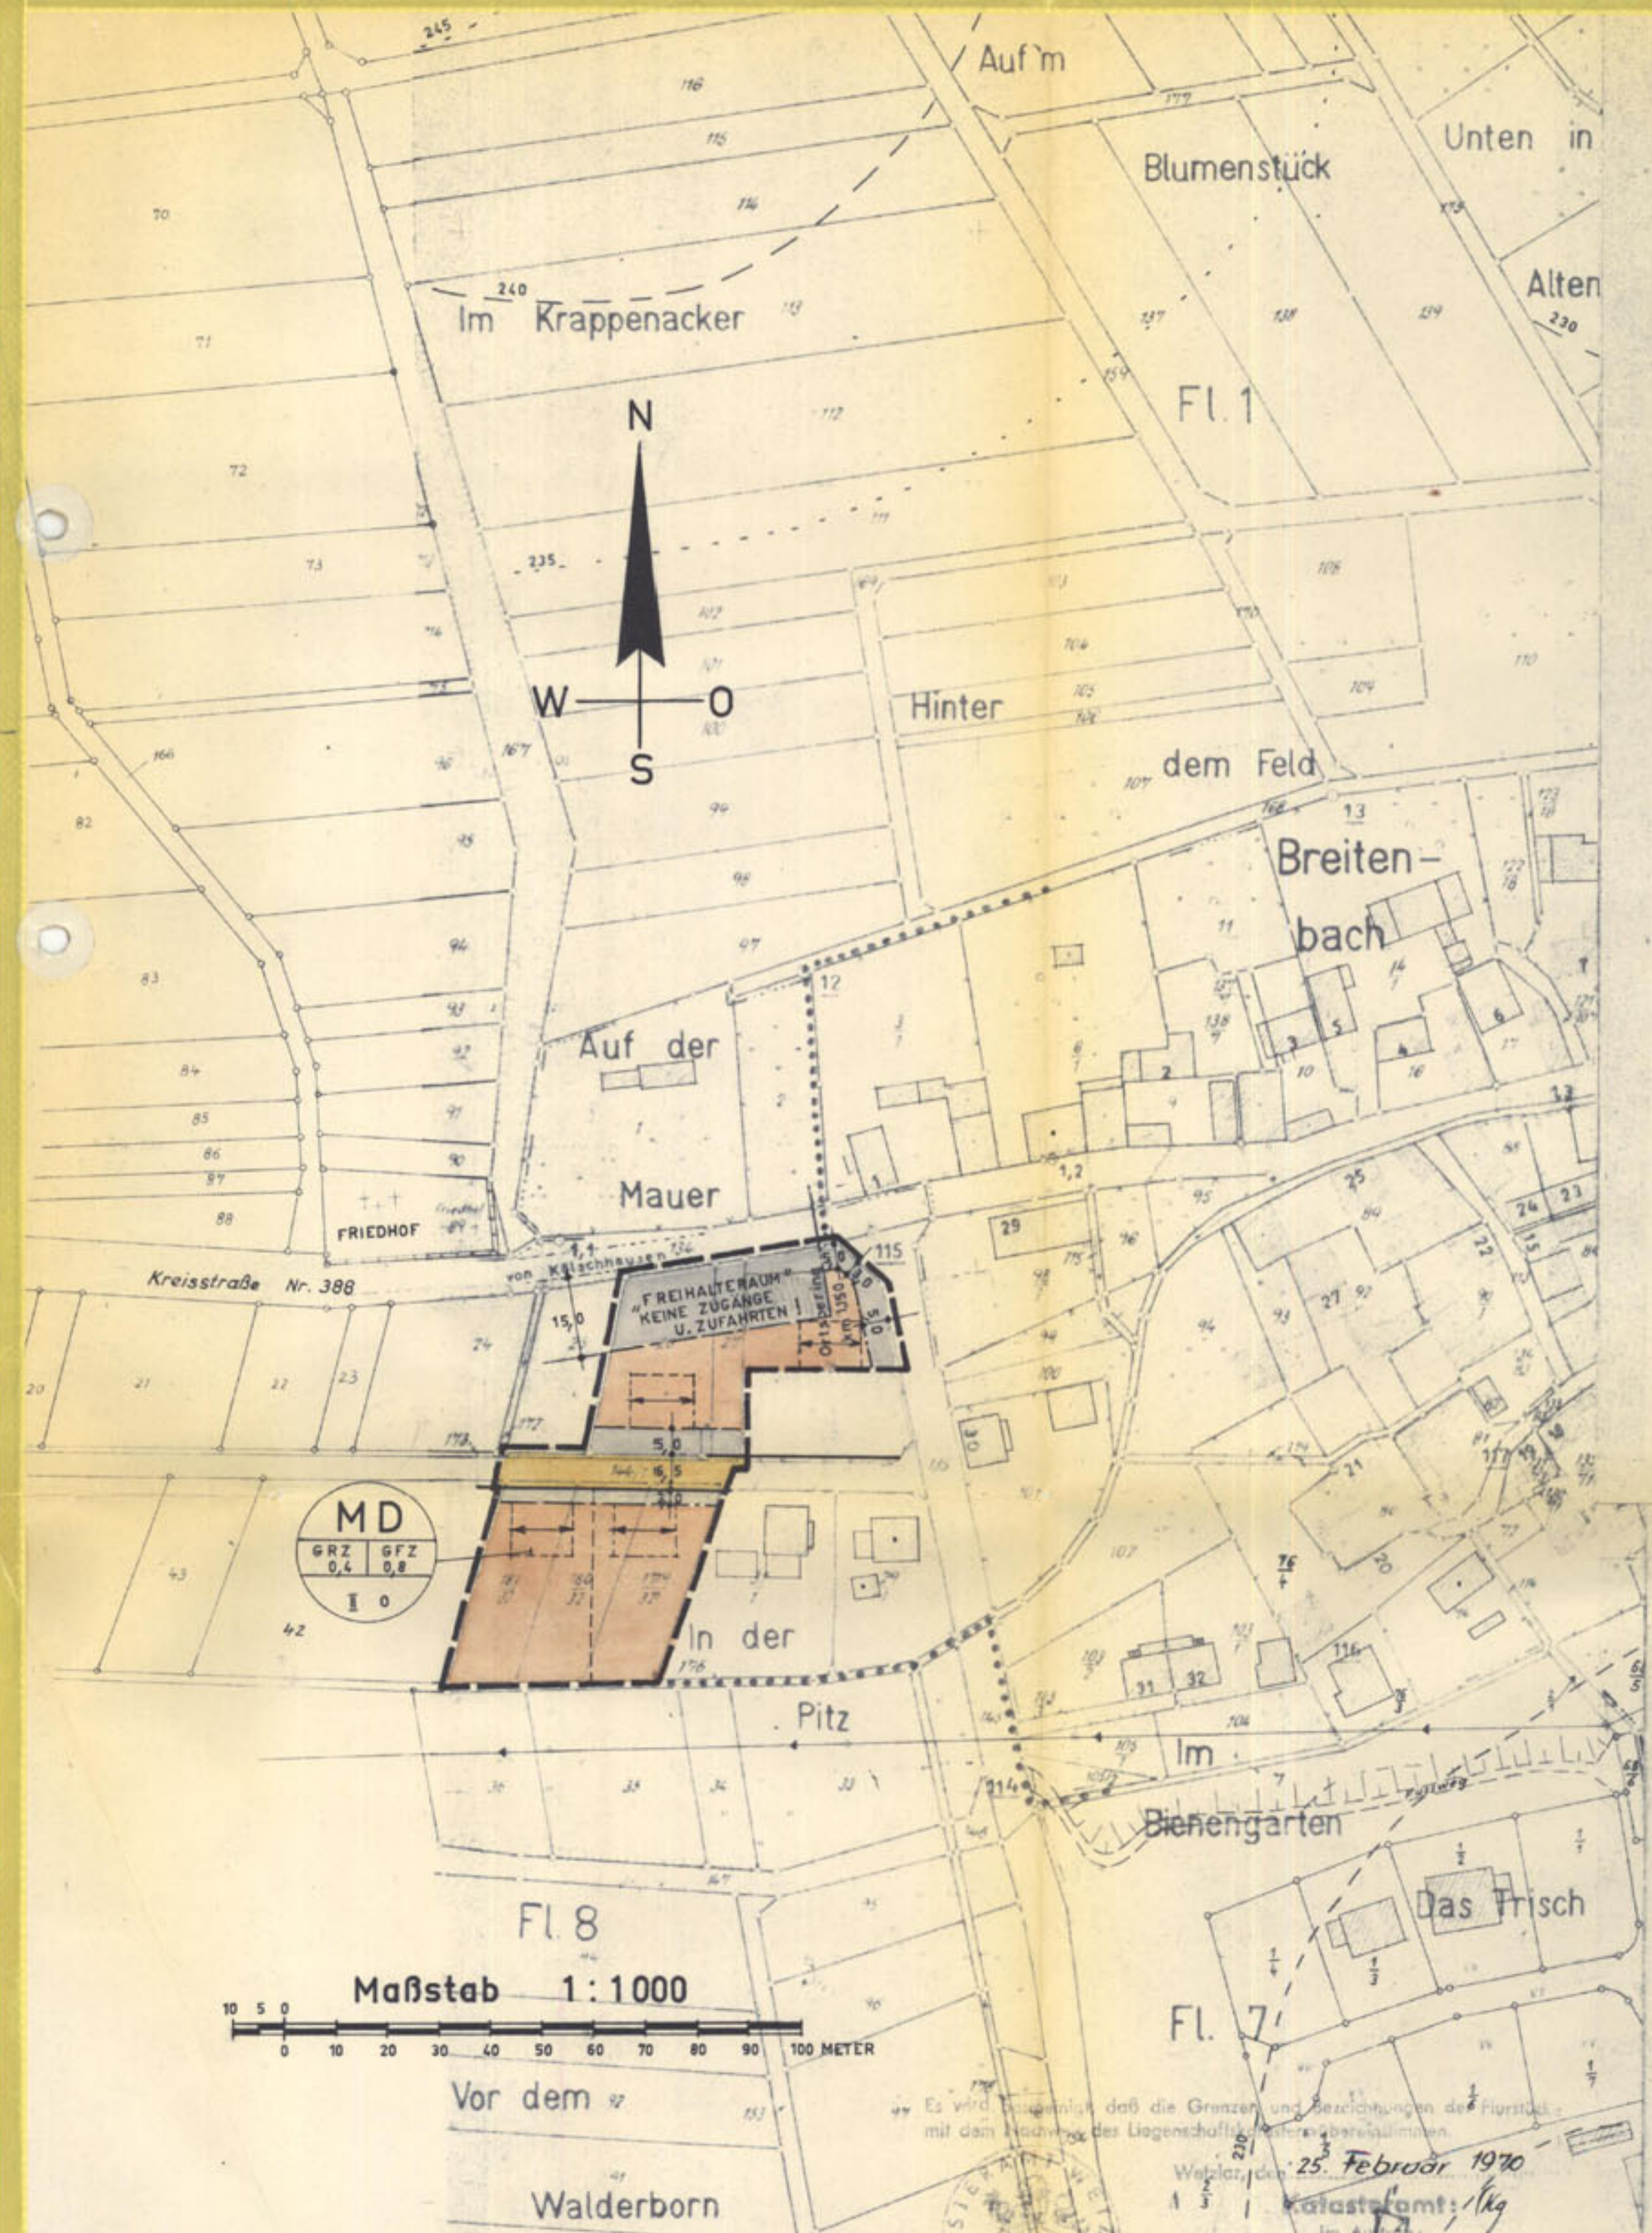

Es wird bemerkt, daß die Grenzen und Bezeichnungen der Flurstücke mit dem Kataster des Liegenschaftsregisters übereinstimmen.

Wetzlar, den 25. Februar 1970
Katasteramt