


Das Anzeigeverfahren nach § 11 Abs. 3 BauGB wurde durchgeführt.
 Die Verletzung von Rechtsvorschriften wird nicht geltend gemacht.
 Verfügung vom 27. MRZ 1991
 Az.: 34-61 d 04/01 -
 Regierungspräsidium Gleibitz
 im Auftrag
 Krenner i.V.

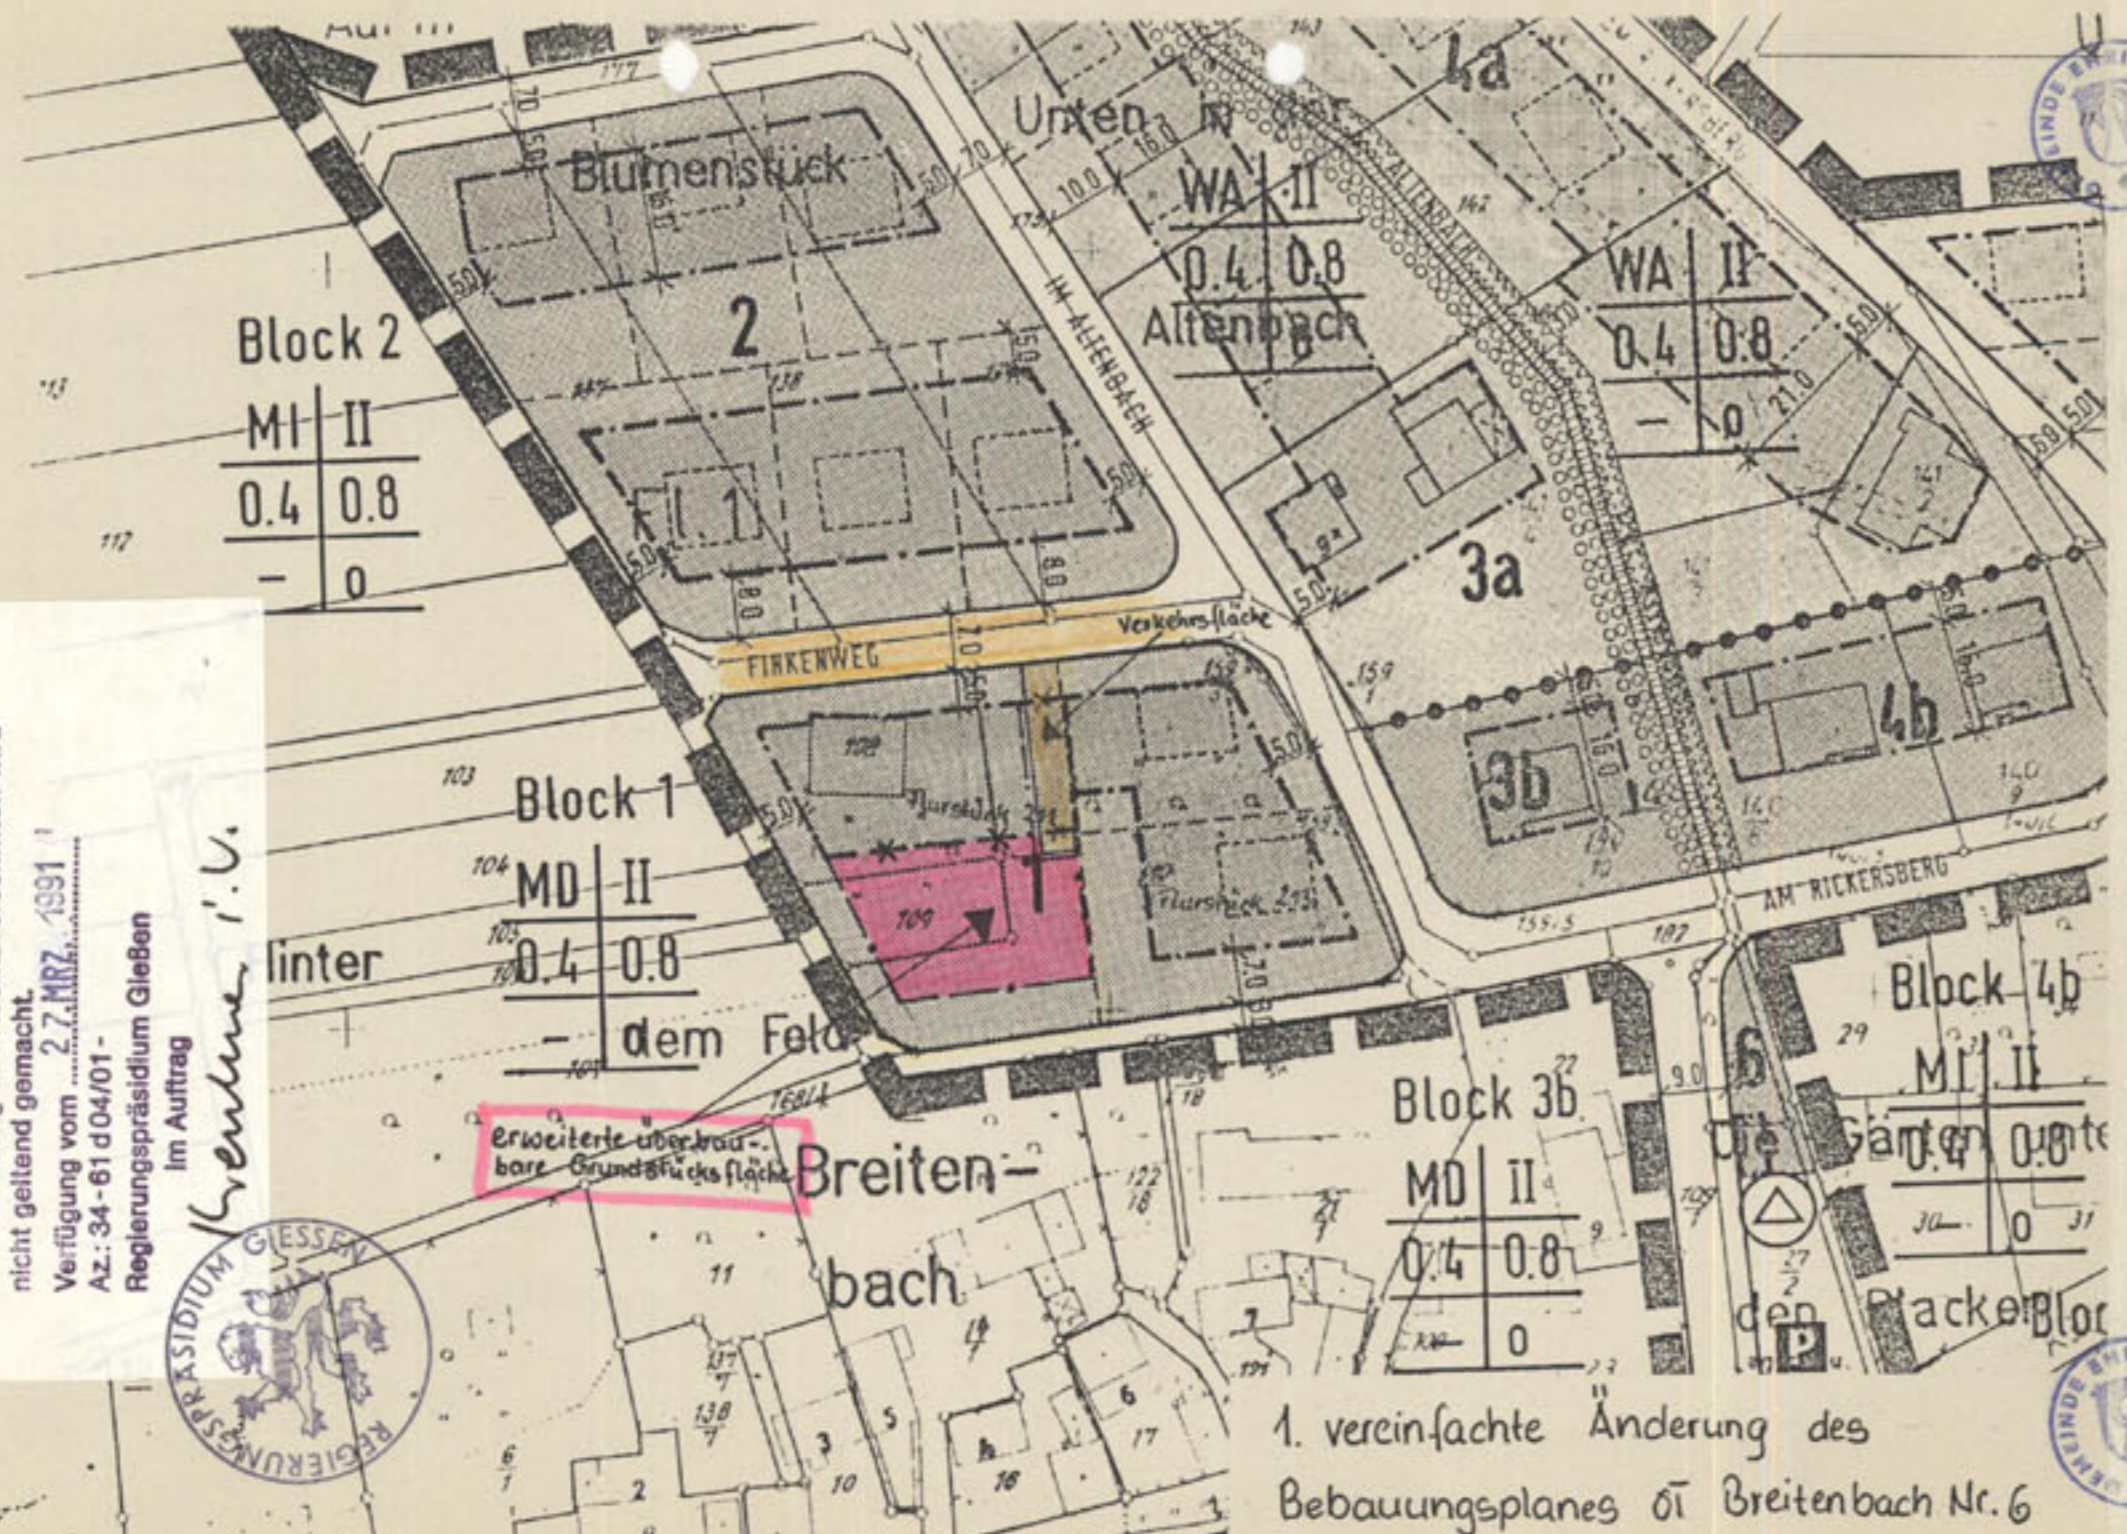

1. vereinfachte Änderung des Bebauungsplanes 01 Breitenbach Nr. 6

VERFAHRENSVERMERKE

AUFSTELLUNGSBESCHLUSS
 [gem. § 13 (1) BauGB]
 am 16.11.1989

Ehringshausen, den 26.11.1990

Der Gemeindevorstand
 der Gemeinde Ehringshausen
 Niebch
 Bürgermeister

BETEILIGUNG DER BETR. BÜRGER
 [gem. § 13 (1) BauGB]
 am 30.05.1990 bis 13.06.1990

Ehringshausen, den 26.11.1990

Der Gemeindevorstand
 der Gemeinde Ehringshausen
 Niebch
 Bürgermeister

BETEILIGUNG DER TRÄGER ÖFFENT-
 LICHEN BELANGE
 [gem. § 13 (1) BauGB]
 vom 30.05.1990 bis 13.06.1990

Ehringshausen, den 26.11.1990

Der Gemeindevorstand
 der Gemeinde Ehringshausen
 Niebch
 Bürgermeister

SATZUNGSBESCHLUSS
 [gem. § 10 BauGB]
 vom 18.10.1990

Ehringshausen, den 26.11.1990

Der Gemeindevorstand
 der Gemeinde Ehringshausen
 Niebch
 Bürgermeister

